


ANNEXE A

PROGRAMME DE REVITALISATION DU CENTRE-VILLE DE CLERMONT

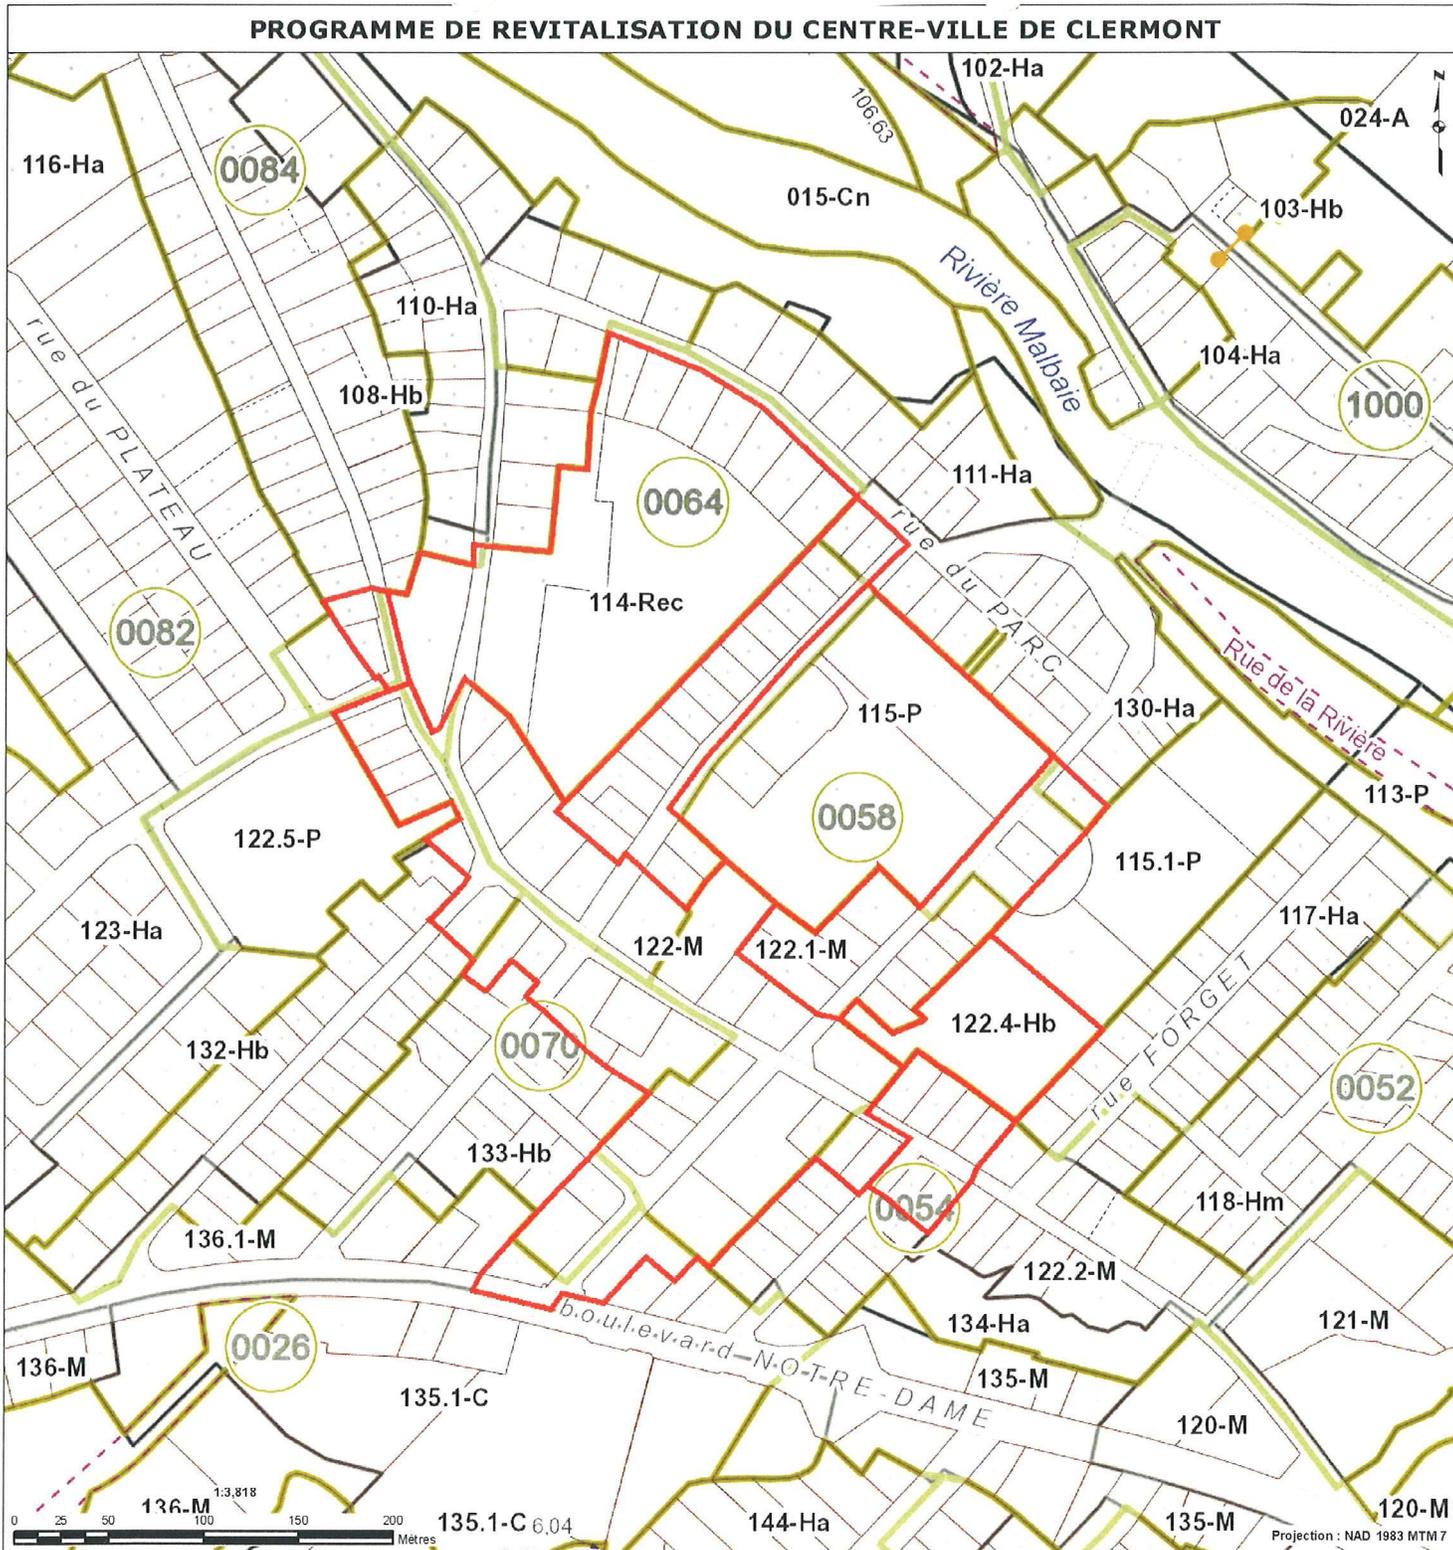

Odonyme <i>Nom de rue</i> Odonyme Limite administrative <i>Nom de l'organisation</i> Identification de l'entité municipale Limite municipale Zone verte Identification de la zone agncole Zone verte	Unité d'évaluation Flèche de renvoi Connectivité Occupation fl : xx.xx st : xxx.xx xxx-xx-xxxx Im matriculation Droit de passage Servitude	Cadastre Flèche de renvoi r : xx.xx xx.xx Rayon de courbure de ligne de lot Mesure de ligne de lot Servitude linéaire Servitude surfacique Hautes eaux Pylône de ligne électrique	x xxx xxx Numéro de lot xx xx Mesure de rue s : xxx xx Superficie de lot Hydrographie Rivière Hydronyme Hydrographie linéaire Hydrographie surfacique	C Lot régulier Réseau routier Cadastre Unité de voisinage Identification d'unité de voisinage Unité de voisinage
--	---	---	--	--

Les informations contenues dans le présent site Internet sont la propriété de MRC de Charlevoix-Est et sont destinées à l'usage exclusif de ses employé(e)s pour fins de consultation ou étude. MRC de Charlevoix-Est ne se porte aucunement garante de quelque document, donnée ou information contenus sur le présent site Internet. De plus, en cas de divergence entre un texte officiel et le contenu de ce site, le texte officiel a préséance. Copie de tout texte officiel peut être obtenu, moyennant des frais raisonnables, auprès de la mairie de la ville de Clermont. Données produites par : MRC de Charlevoix-Est. Date de la dernière mise à jour : 15 mars 2018.

